


BUDYNEK MIESZKALNY - ID: 281204_2.0006.1662/22.1_BUD
RZUT PIWNICY
skala 1:150

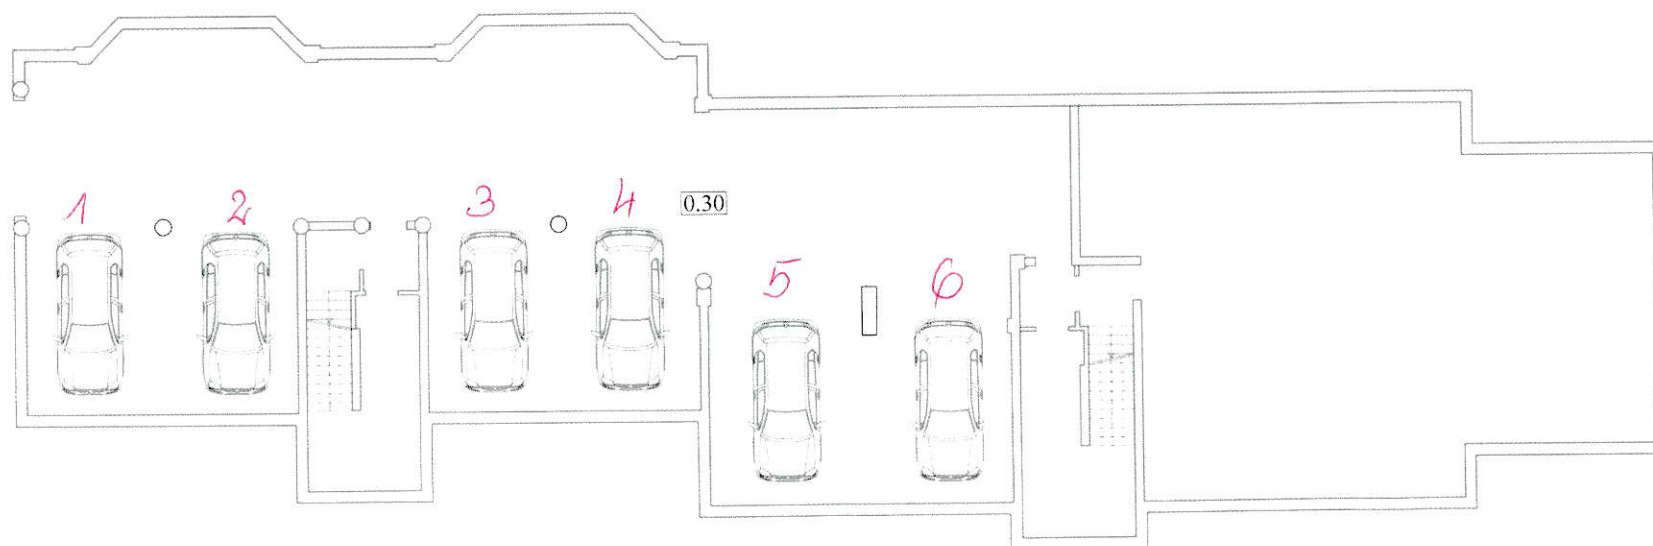

Lokal niemieszkalny nr 1G		
Lp.	Nazwa pom.	Pow. [m ²]
0.30	Hala garażowa	260,60
	Razem	260,60

Inwentaryzacja budynku mieszkalnego wielorodzinnego, dla celu wyodrębnienia lokalu niemieszkalnego

Położenie:	ul. Kościuszki 40d, 13-306 Kurzętnik	
Data:	15.03.2023 r.	Nr rys. 1
Sporządził:	mgr inż. Arkadiusz Olszewski upr. bud. GP.I. 7342/125/TO/92	