


BUDYNEK NR 3
L. MIESZKALNY NR 9
 skala 1:50

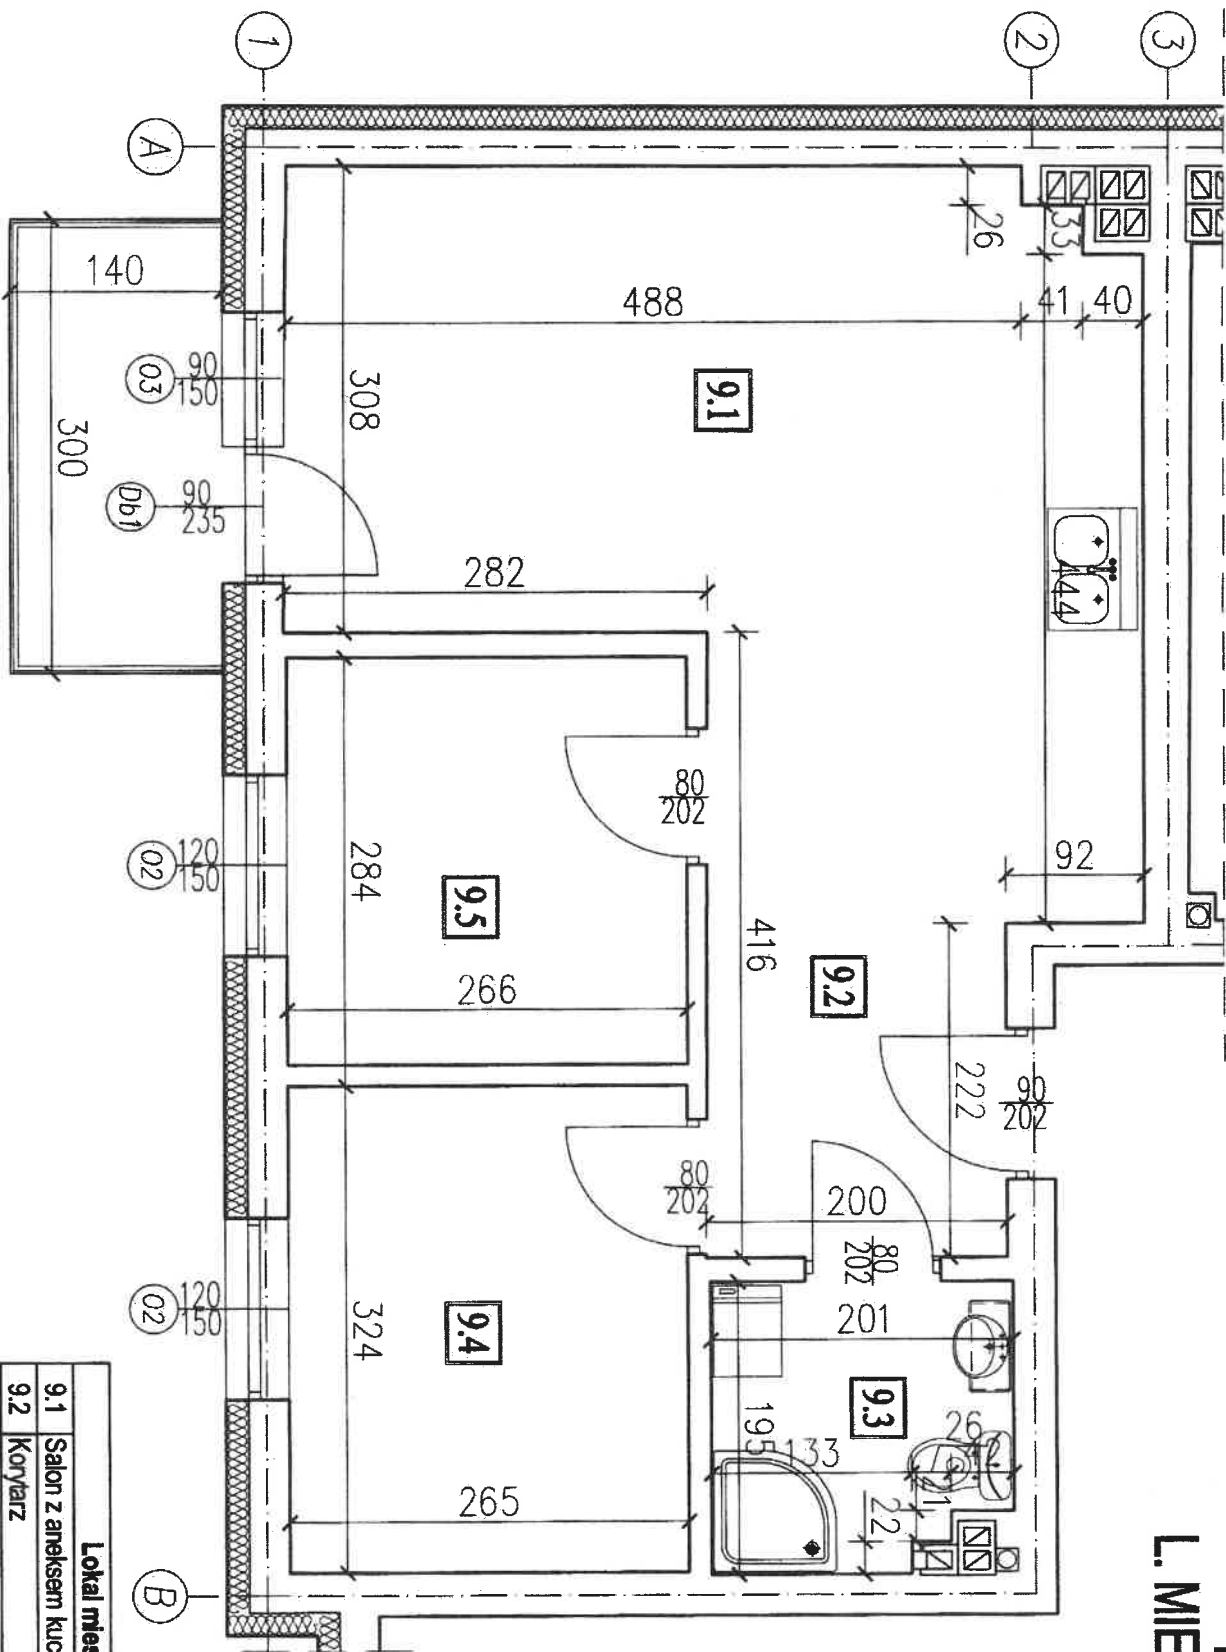

Lokal mieszkalny nr 9			
9.1	Salon z aneksem kuch.	22,85	Gres/panele
9.2	Korytarz	4,43	Gres
9.3	Łazienka	3,68	Gres
9.4	Pokój	8,59	Panele
9.5	Pokój	7,17	Panele
Suma:		46,72	